


MAPA DO CELÓW PROJEKTOWYCH

skala 1:500
powiększono kserograficznie

Woj.: wielkopolskie
Gmina: Grodzisk Wlkp. 300502_4
Obręb: Grodzisk Wlkp. 0001
Ulica: Nowotomyska - Winna
Arkusz: 1 Działka: 4146/4
KW PO1S/00023123/1 Powierzchnia: 1,5913 ha
Sektora: 422.431.012
Układ współrzędnych płaskich: 1965 strefa 4
Układ wysokościowy: Kronsztadt 86
Służebności gruntowe:
prawo swobodnego przechodu i przejazdu przez nieruchomości obciążoną w celu zapewnienia dostępu do drogi publicznej oraz
prawo przeprowadzenia przez nieruchomości obciążoną do nieruchomości władającej wszelkich mediów oraz prawo do korzystania z tych mediów, ich konserwacji, naprawy i wymiany,
na rzecz każdego z właścicieli nieruchomości,
która stanowi działka nr 4146/2
zasieg aktualizacji

GK.6640.415.2017
mapa aktualna na dzień 23.03.2017 r.

GeoAdam Usługi Geodezyjne
inż. Adam Szymczyk
Geodeta uprawnień nr 21970
Ślany Tomasz 2 B, 64-903 Nowy Tomyl
NIP 788-177-15-73 REGON 302875141
tel. 607 042 197

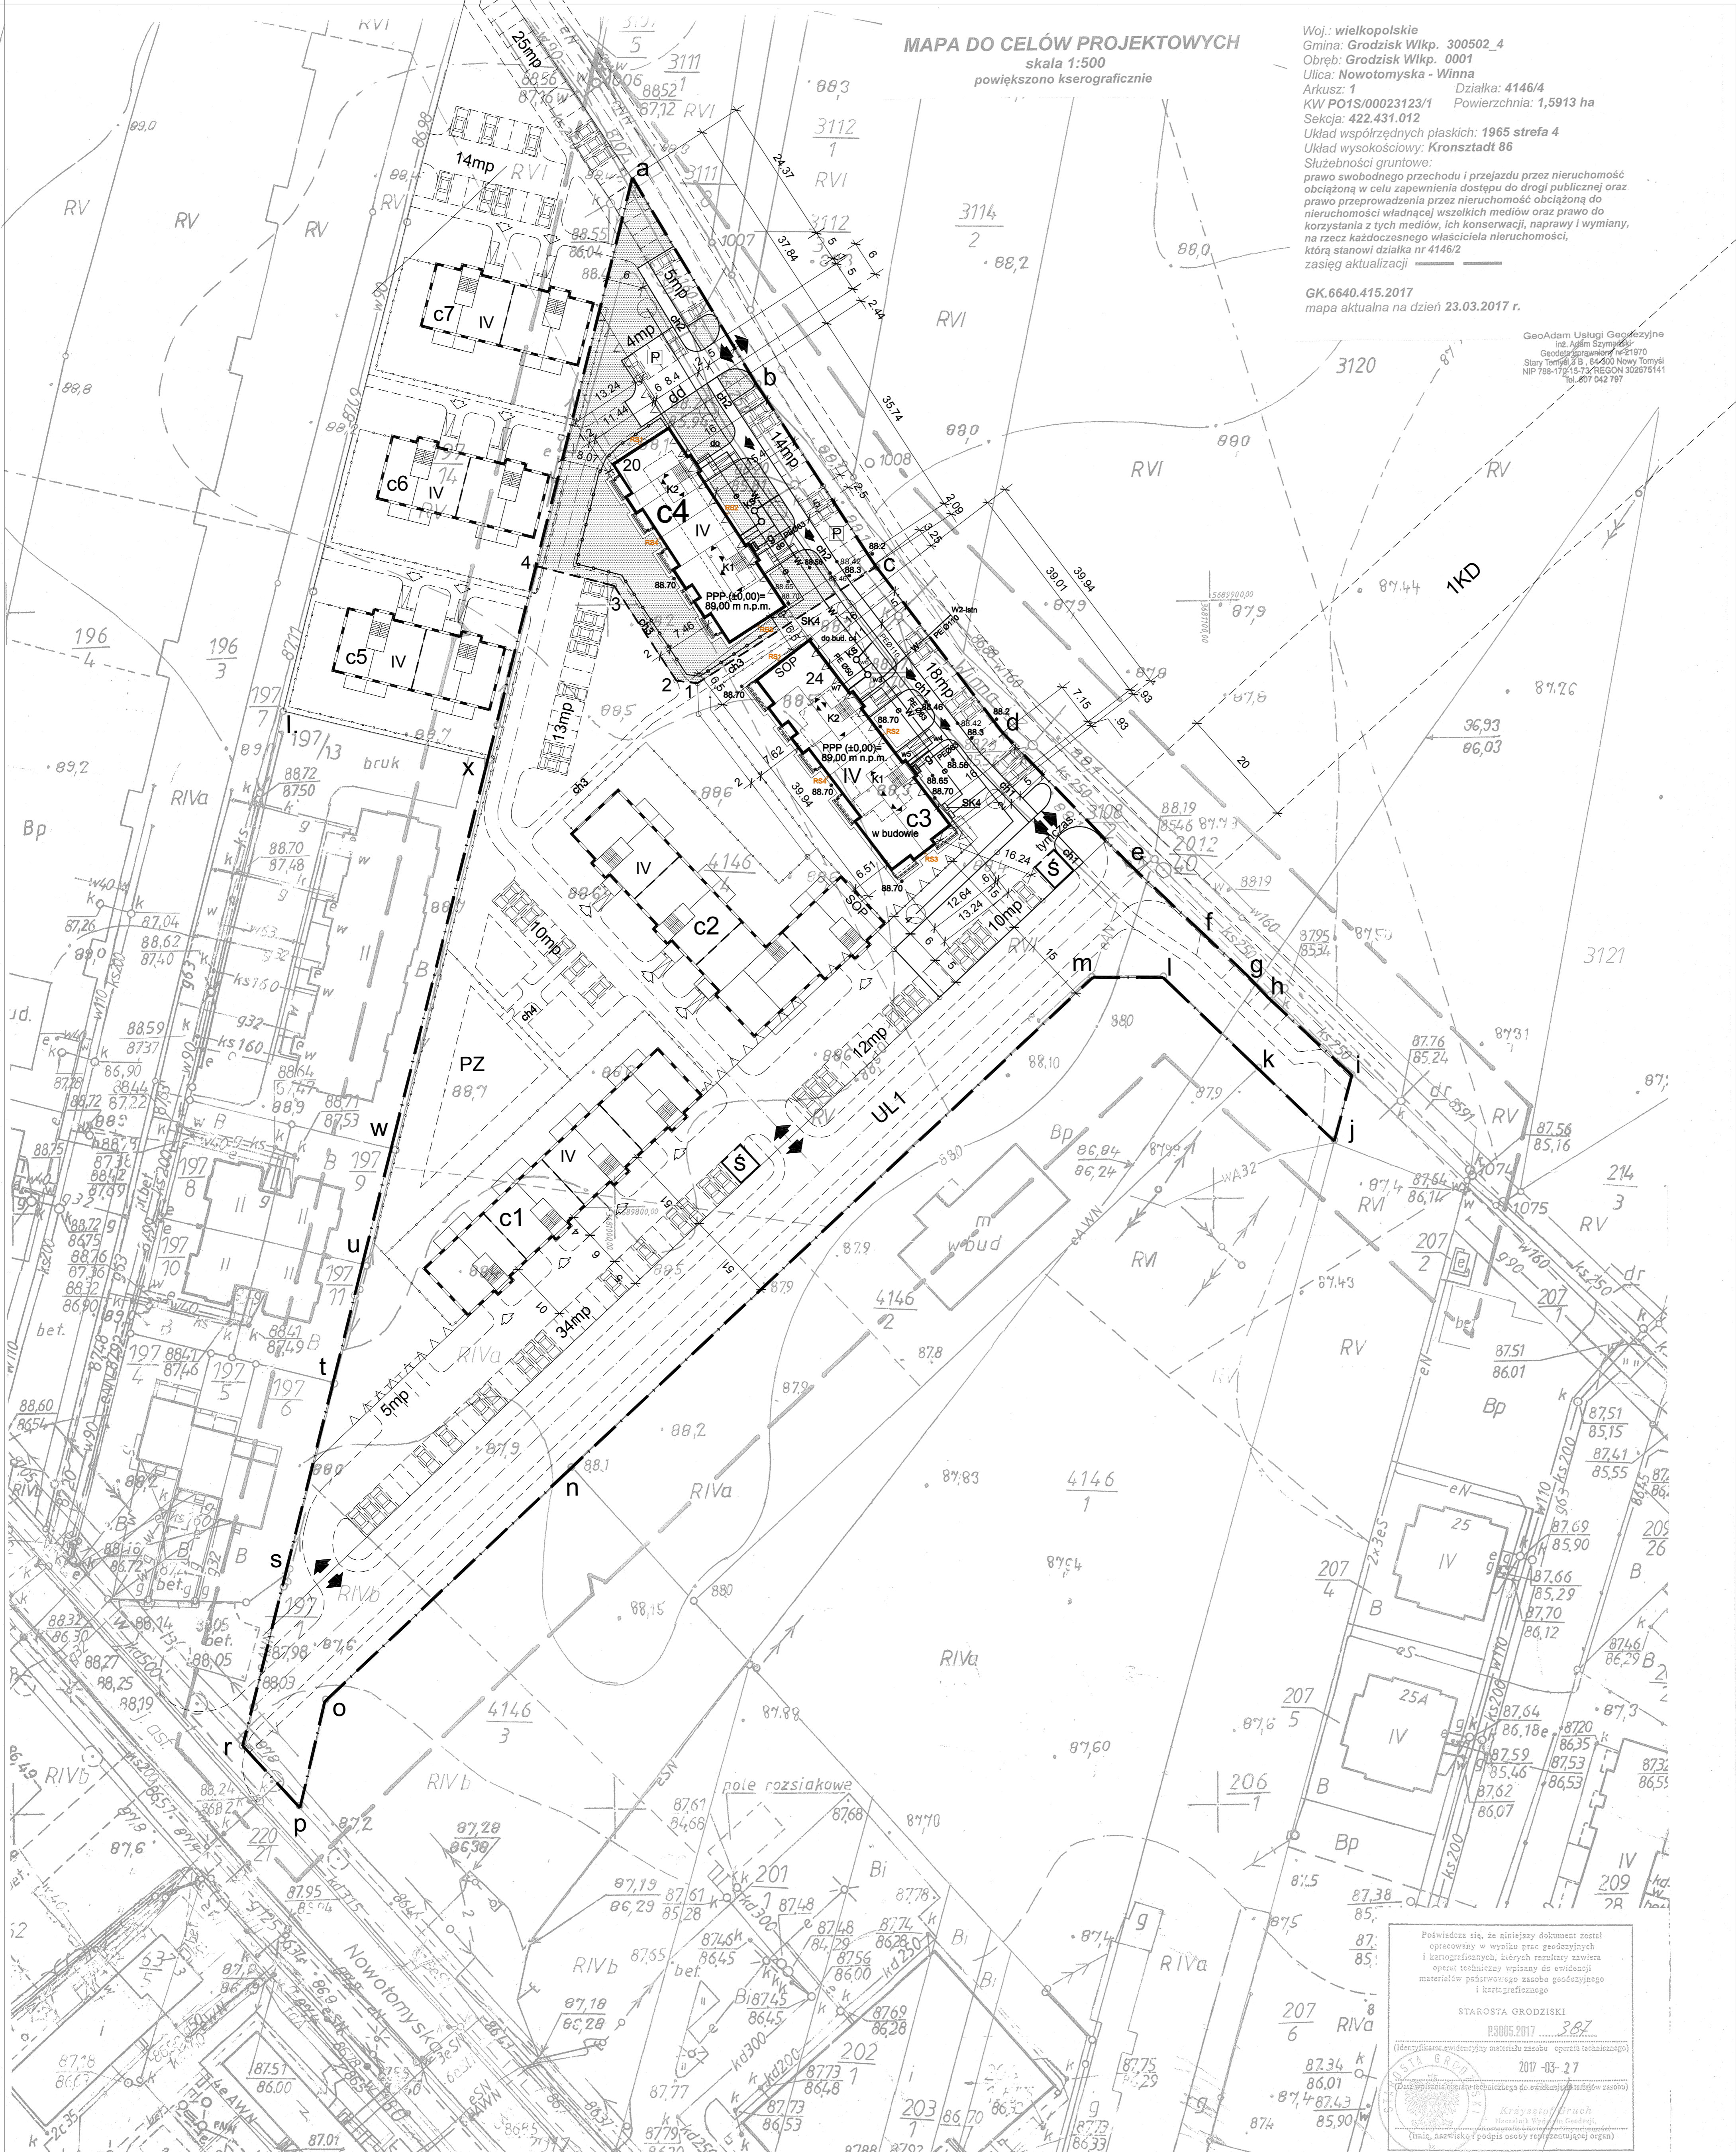

- a-x GRANICA DZIAŁKI 4146/4 pow. 15 913m²
- a-b-c-1-4 TEREN INWESTYCJI (II ETAP) pow. 2 285m²
- x-ii-a GRANICA DZIAŁKI 197/14 (na razie bez prawa do dysponowania nieruchomością przez inwestora) pow. 3 988m²
- c3 BUDYNEK MIESZKALNY - w budowie
- c4 PROJEKTOWANY BUDYNEK MIESZKALNY P.Z. = 427m²
- c1, c2 BUDYNKI MIESZKALNE PLANOWANE W KOLEJNYCH ETAPACH INWESTYCJI
- c5-c6 BUDYNKI PLANOWANE PO EWANTUALNYM ZAKUPIE DZIAŁKI PRZEZ INWESTORA
- P PROJEKTOWANY PARKING DLA MIESZKAŃCÓW PROJ. BLOKU WG ODRĘBNEGO OPRACOWANIA 23 m.p. pow. 293m²
- dd DROGA WEWNĘTRZNA pow. 120m²
- ch2 PROJEKTOWANY CHODNIK WG ODRĘBNEGO OPRACOWANIA pow. 116 m²
- do DOJŚCIA DO BUDYNKU 32m² (2x16m²)
- PROJ. TRAWNIK pow. 1180m²
- H MIEJSCA PARKINGOWE
- PROJEKTOWANE ZJAZDY
- tymczas. PROJEKTOWANY ZJAZD TYMCZASOWY do momentu wybudowania ulicy UL1
- ul1 REZERWA TERENOWA POD PLANOWANĄ ULICĘ MIEJSKĄ
- WEJŚCIA DO BUDYNKU
- ks KANALIZACJA SANIT.
- e PRZYŁĄCZE ENERGETYCZNE
- w PRZYŁĄCZE WODY
- g PRZYŁĄCZE GAZU
- OGRODZENIE dł. 78m (2 furtki szer. 1,2m)
- s MIEJSCA SKŁAD. ODPADÓW
- PZ PLAC ZABAW W KOLEJNYM ETAPIE INWESTYCJI

ZA ZGODNOŚĆ Z ORYGINAŁEM:

Podpisuję się, że niniejszy dokument został opracowany w wysiłku precyzyjnym i kartograficznym, których rezultaty zawiera opisanie techniczne wpisany do ewidencji materiałów podsiwowych zasobu geodezyjnego i kartograficznego

STAROSTA GRODZISKI
30006.2017
2017-03-27

Przeznaczony do użytku w celu realizacji projektu (niezawiera i nie jest odpowiedzialny za treść projektu)

AUTOR:	ANNA I NORBERT KOLINSKY - ARCHITEKCI	DATA:	11.2017
OBJEKT:	BUDYNEK MIESZKALNY WIELODZIELNY (C4)	SKALA:	1:500
KATEGORIA:	III	NR PROJ. NR:	PZT1
ADRES BUDOWY:	Grodzisk Wlkp., ul. Winna, j.w.: 300502_4 obręb: Grodzisk Wlkp. 0001, ark. 1, dz. nr 4146/4	POSIPIB:	
INWESTOR:	Spółdzielnia Mieszkanowa w Grodzisku Wlkp. Os. Wojska Polskiego 25, 62-065 Grodzisk Wlkp.		
STADIUM:	PROJEKT BUDOWLANY		
BRANŻA:	ARCHITEKTURA		
TRESC RYSUNKU:	PROJEKT ZAGOSPODAROWANIA TERENU		
PROJEKTANT:	mgr inż. arch. ANDRZEJ STACHOWSKI		
SPRAWDZAJĄCY:	mgr inż. arch. ANNA KOLINSKA		
	mgr inż. arch. NORBERT KOLINSKI		
	mgr inż. arch. MAŁGORZATA KRASZEWSKA		
	00/99		