


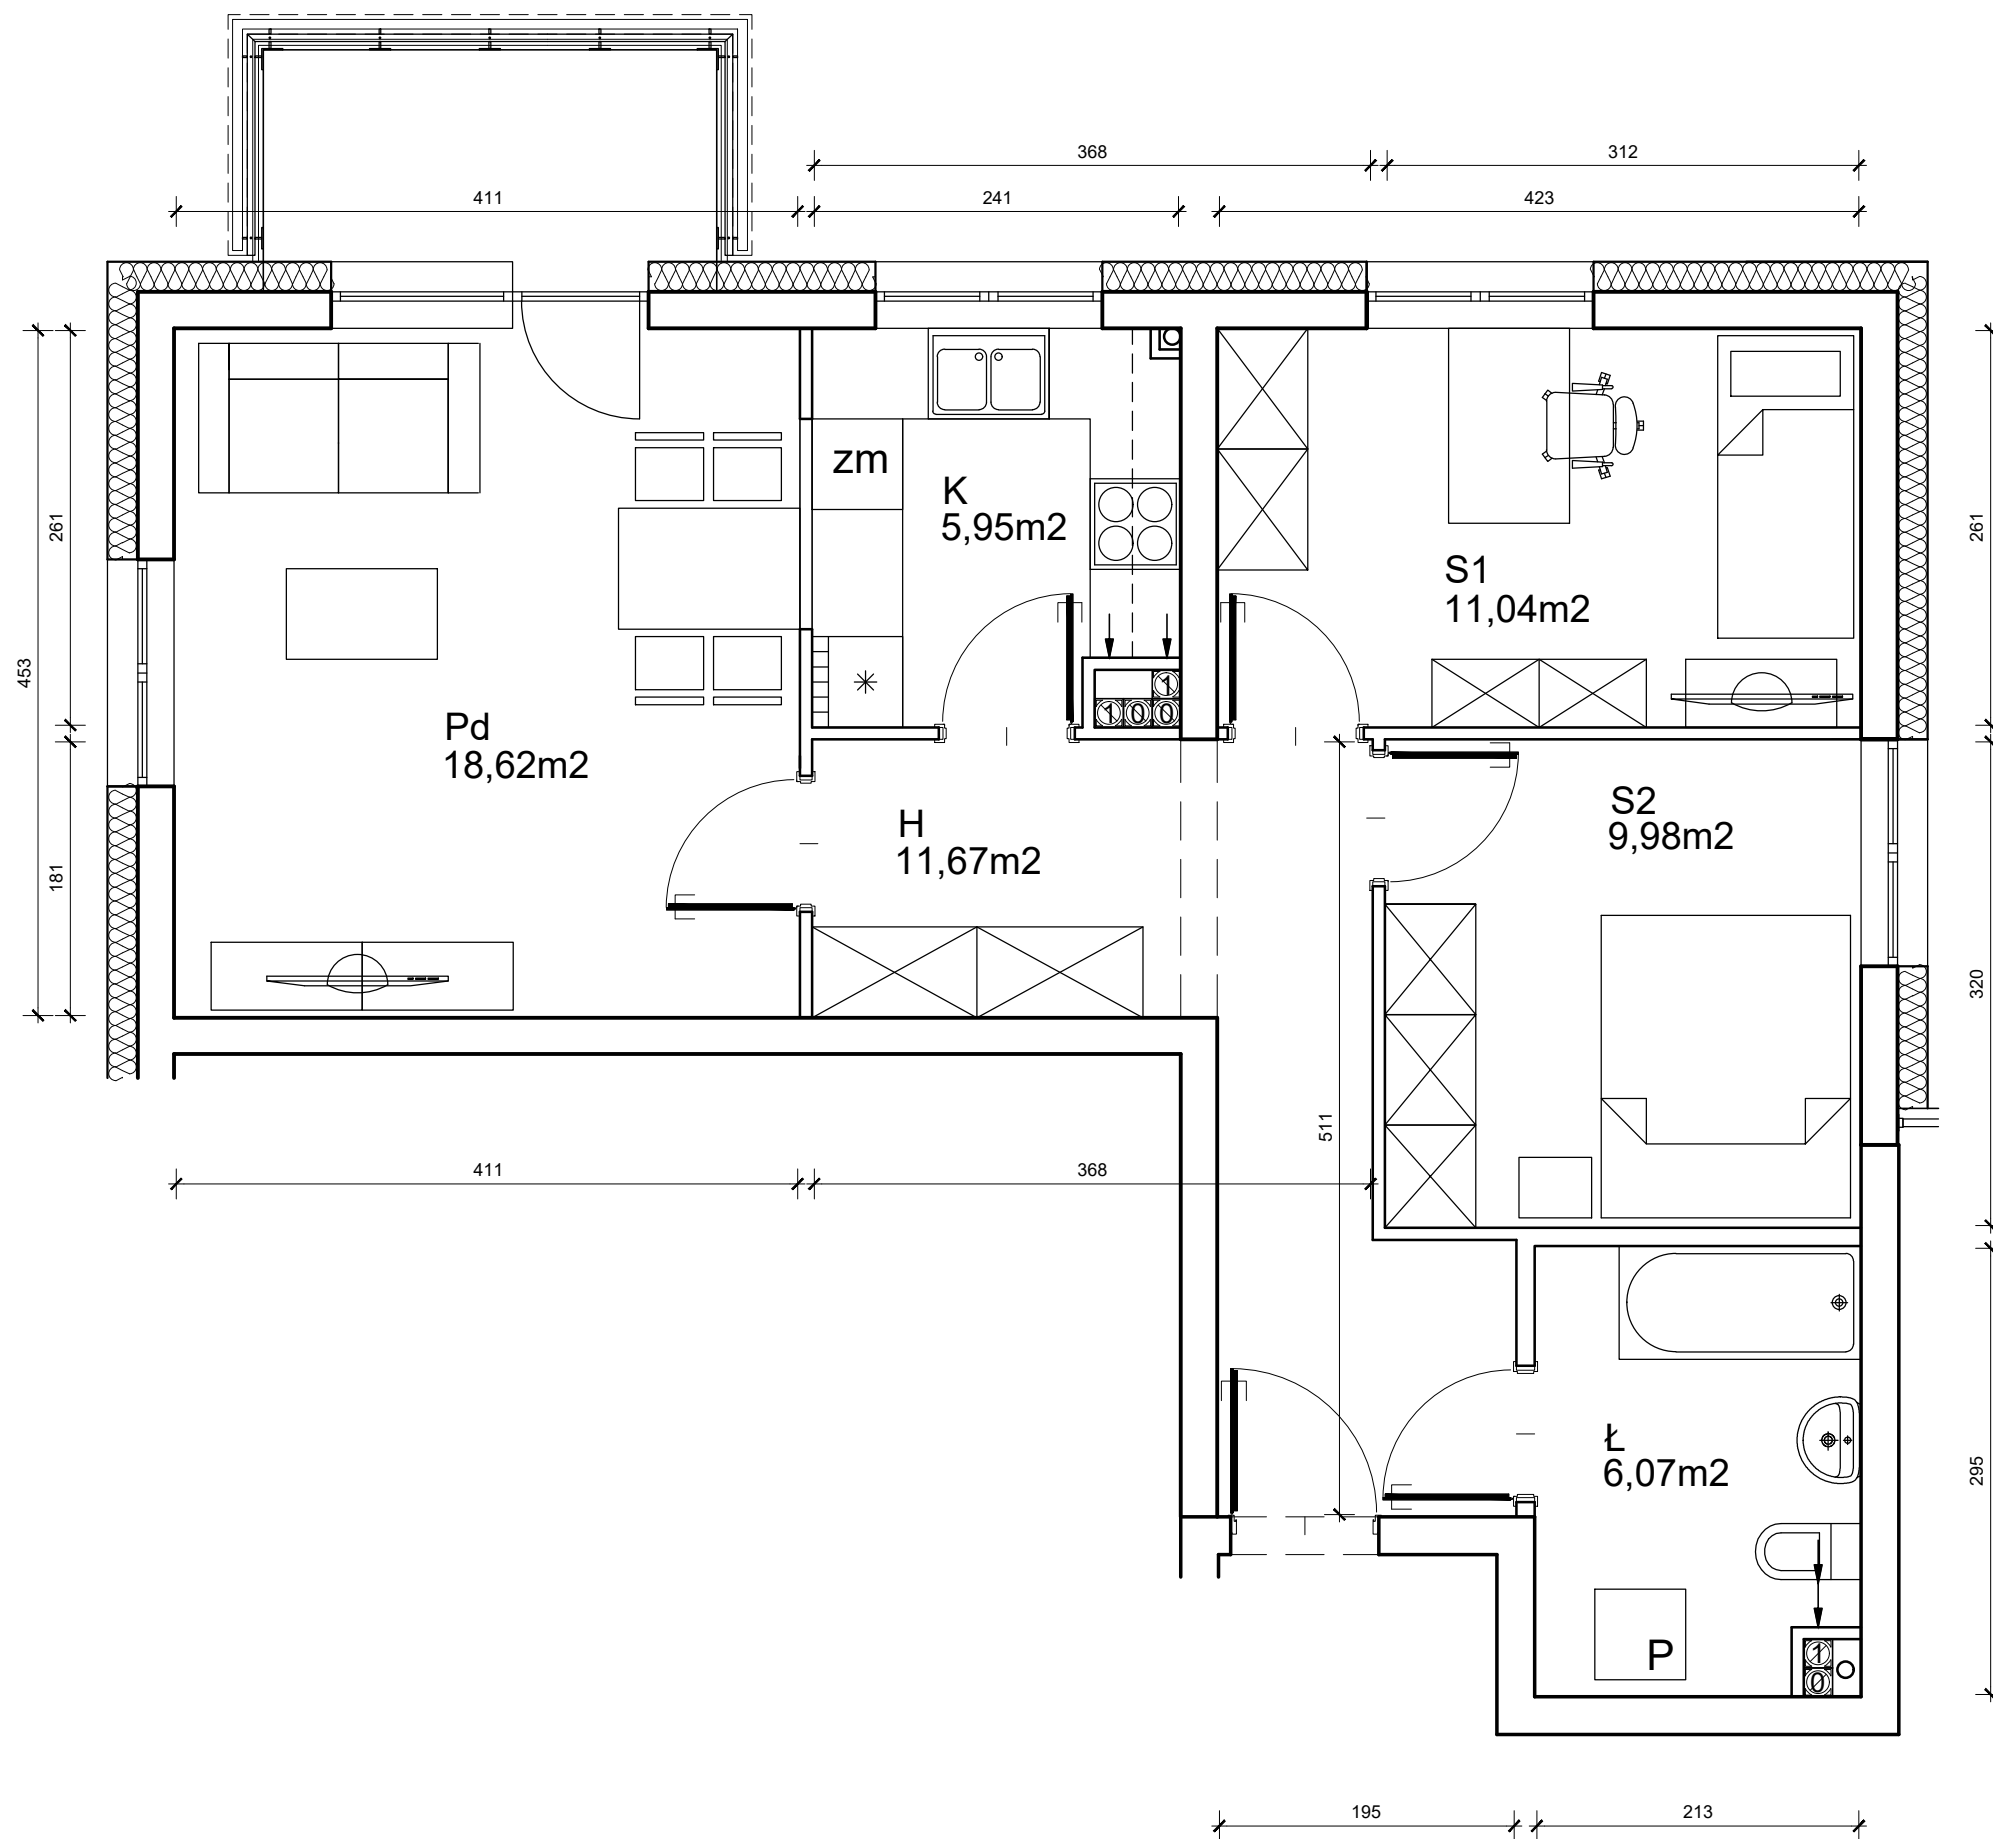

Hol	11,67
Pokój dzienny	18,62
Kuchnia	5,95
Łazienka	6,07
Sypialnia 1	11,04
Sypialnia 2	9,98
SUMA	63,33

budynek mieszkalny wielorodzinny D1
Grodzisk Wielkopolski, ul. Winna

mieszkanie nr: 9
piętro 1. 3p+K
63,33 m2